

# LE TELEMAR


11 route de Champame  
38 860 LES 2 ALPES

FORMAT A4



LE TELEMAR


www.telemark-2alpes.fr

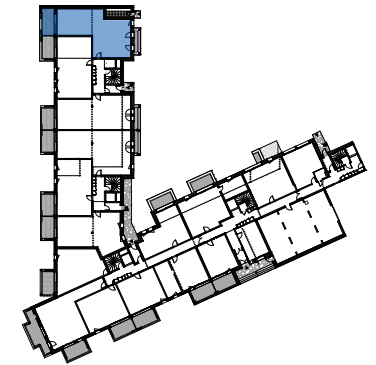

## Appartement A13

Niveau 1  
T3+C

nom	surface
bains	3,2 <sup>5</sup>
buand	1,2
cabine 1	5,5 <sup>5</sup>
chambre 1	11,1 <sup>5</sup>
chambre 2	9,3 <sup>5</sup>
degt	7,7 <sup>5</sup>
douche	2,9 <sup>5</sup>
hall	6,2
séjour	31,2
toil	2,3
<b>80.9 m<sup>2</sup></b>	
terrasse	14,8 <sup>5</sup>

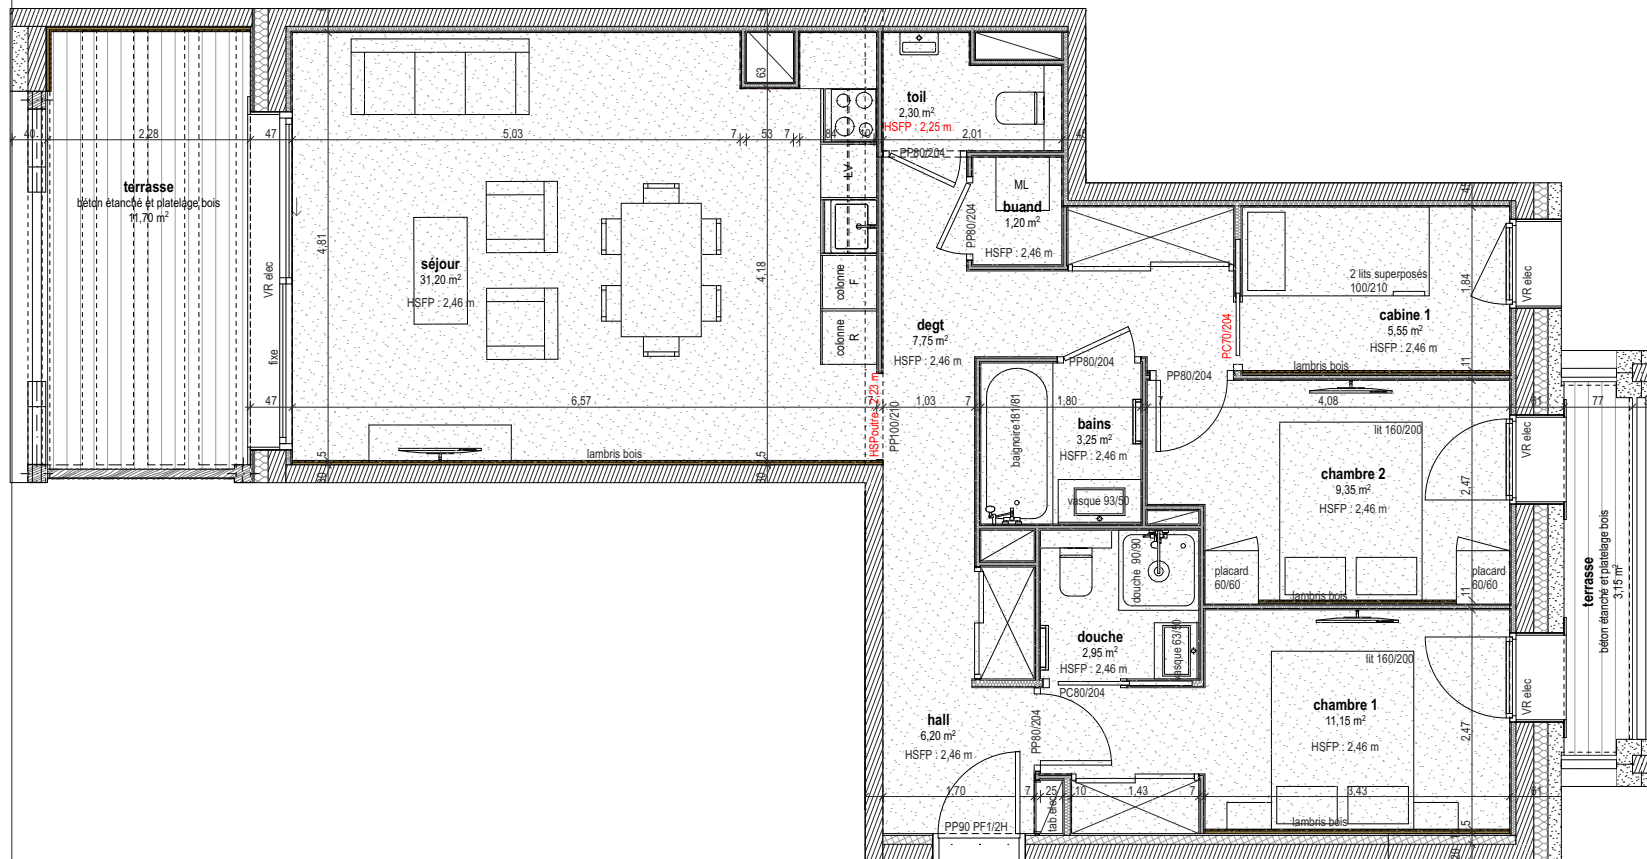

Dimensionnement des gaines techniques, des surfaces et des hauteurs libres donnés à titre indicatif (en attendant les études des BET)  
Document non-contractuel établi le 24/04/2025; les surfaces et les plans sont dessinés sans les habillages possibles des murs; le mobilier est non-contractuel.

