

# LE TELEMARK


11 route de Champame  
38 860 LES 2 ALPES

FORMAT A4



LE TELEMARK


[www.telemark-2alpes.fr](http://www.telemark-2alpes.fr)

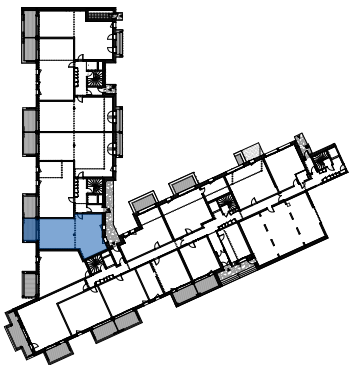

## Appartement B11

Niveau 1  
T3+C

| nom       | surface                   |
|-----------|---------------------------|
| bains     | 3,4                       |
| cabine    | 5,4 <sup>5</sup>          |
| chambre 1 | 9,5 <sup>5</sup>          |
| chambre 2 | 10,2                      |
| degt      | 2,8 <sup>5</sup>          |
| douche    | 2,9                       |
| hall      | 6,3                       |
| séjour    | 28,7                      |
| toil      | 1,6 <sup>5</sup>          |
|           | <b>71,0 m<sup>2</sup></b> |
| terrasse  | 9,8 <sup>5</sup>          |

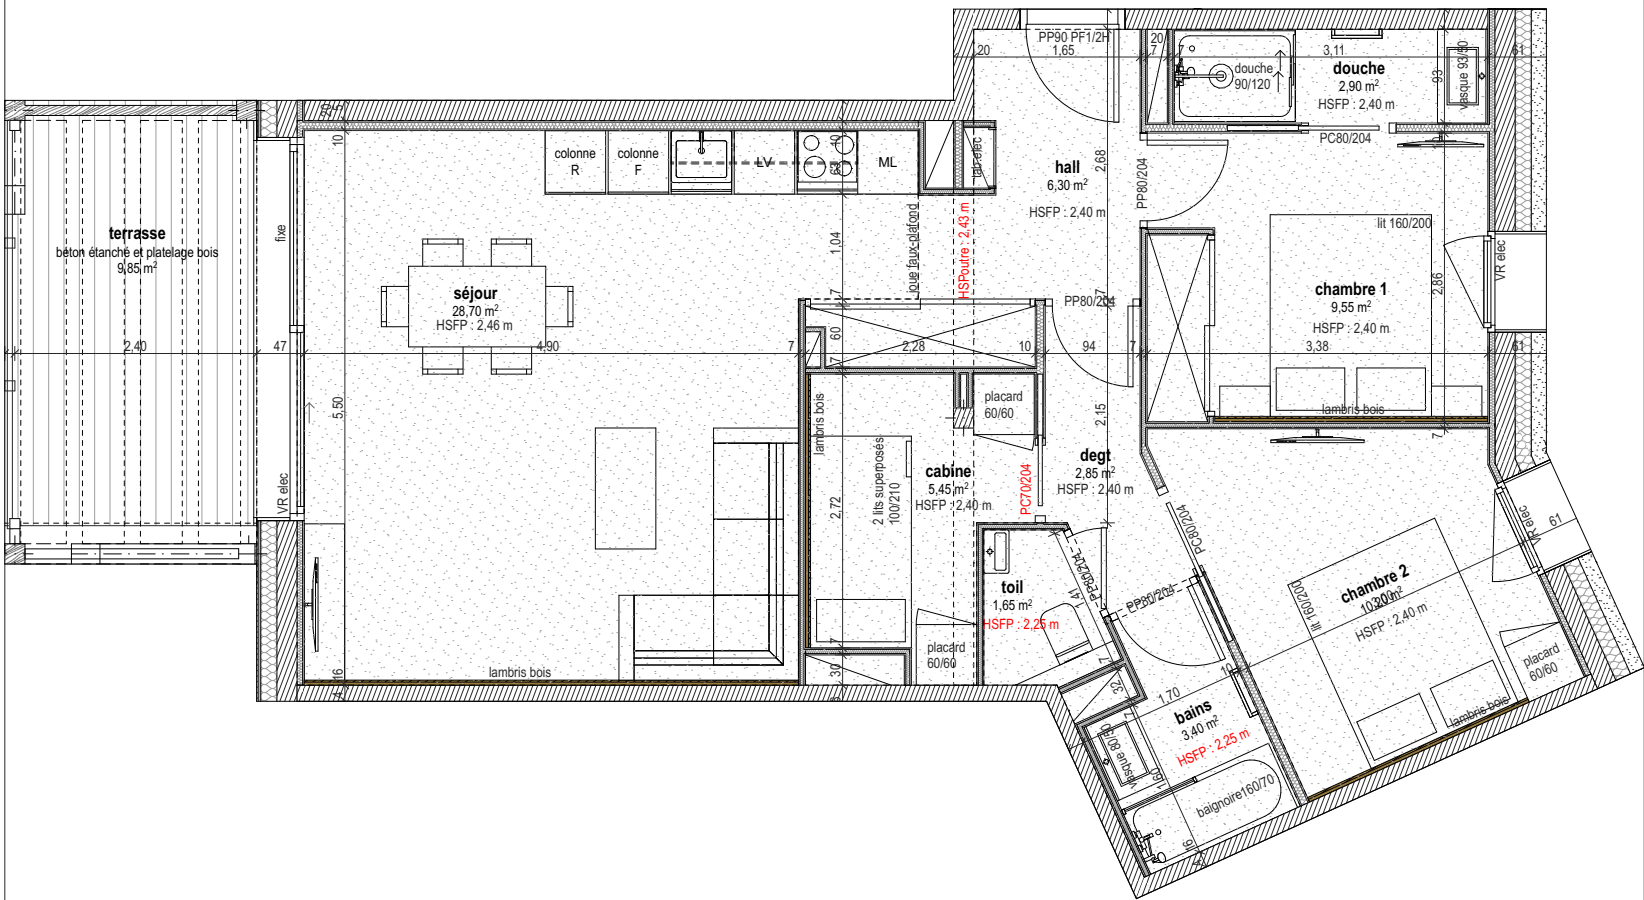

Dimensionnement des gaines techniques, des surfaces et des hauteurs libres donnés à titre indicatif (en attendant les études des BET)  
Document non-contractuel établi le 12/06/2025; les surfaces et les plans sont dessinés sans les habillages possibles des murs; le mobilier est non-contractuel.

