


LE TELEMAR

11 route de Champame
38 860 LES 2 ALPES

FORMAT A4





LE TELEMAR
www.telemark-2alpes.fr

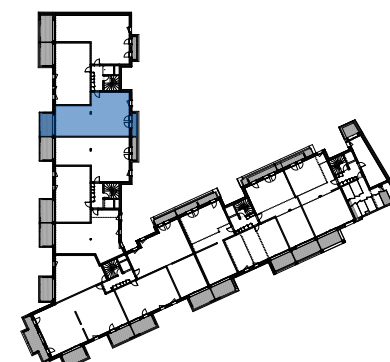

Appartement A21

Niveau 2
T4+C

bains	4,5 ⁵
buand	0,7 ⁵
cabine	5,1 ⁵
chambre 1	11,3
chambre 2	10,3
chambre 3	10,9
degt	4,3
douche	3,1
hall	6,3
séjour	31,8
toil	1,3 ⁵
89,8 m²	
balcon bois	10,0
terrasse	3,5 ⁵

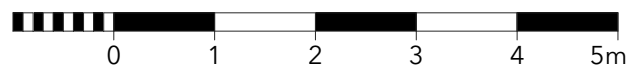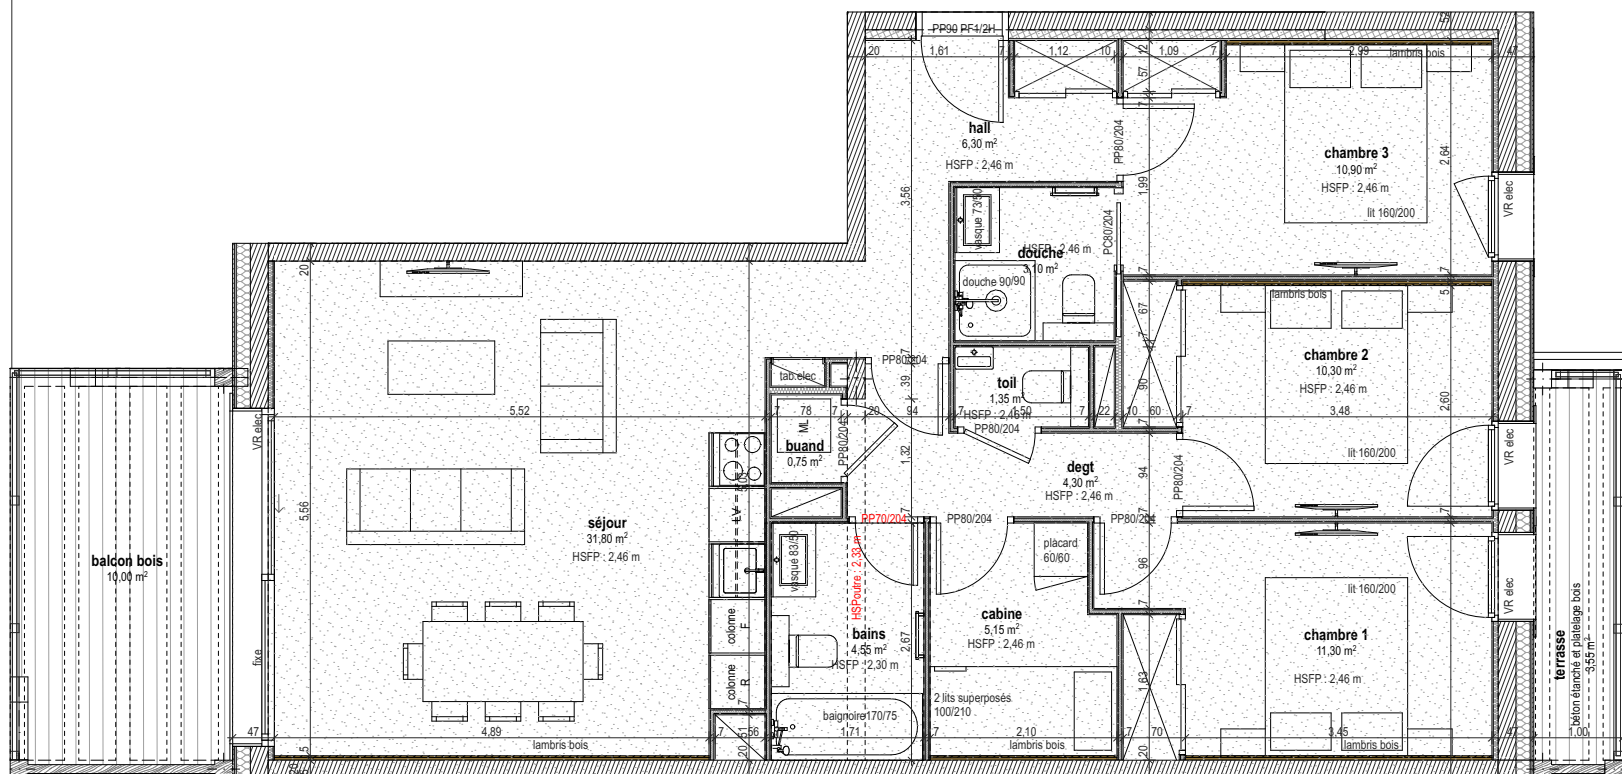

Dimensionnement des gaines techniques, des surfaces et des hauteurs libres donnés à titre indicatif (en attendant les études des BET)
Document non-contractuel établi le 26/03/2025; les surfaces et les plans sont dessinés sans les habillages possibles des murs; le mobilier est non-contractuel.

Défi
Développement
d'Etudes
Foncières
et Immobilières

CHRISTINE BAUDARD
architecte d'interior
DANIEL FLEISSON
architecte d'exterior
perspectives
architecture

