

LE TELEMARK


11 route de Champame
38 860 LES 2 ALPES

FORMAT A4



LE TELEMARK

www.telemark-2alpes.fr


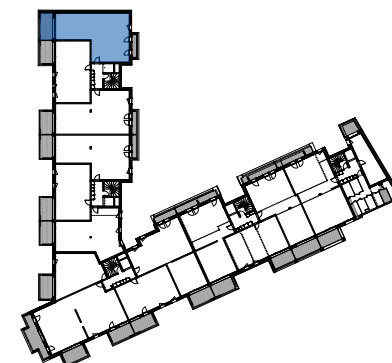


Appartement A23

Niveau 2 - T4+C

nom	surface
bains	3,6
cabine	4,1
chambre 1	10,5 ⁵
chambre 2	11,5
chambre 3	12,3 ⁵
degt	5,2
douche 1	3,7
douche 3	3,0 ⁵
hall	7,1 ⁵
séjour	28,0
toil	1,7 ⁵
90,9 ⁵ m ²	

balcon bois	11,6
terrasse	3,8
15,4 m ²	

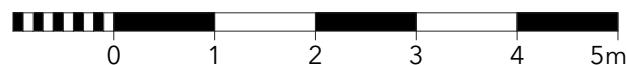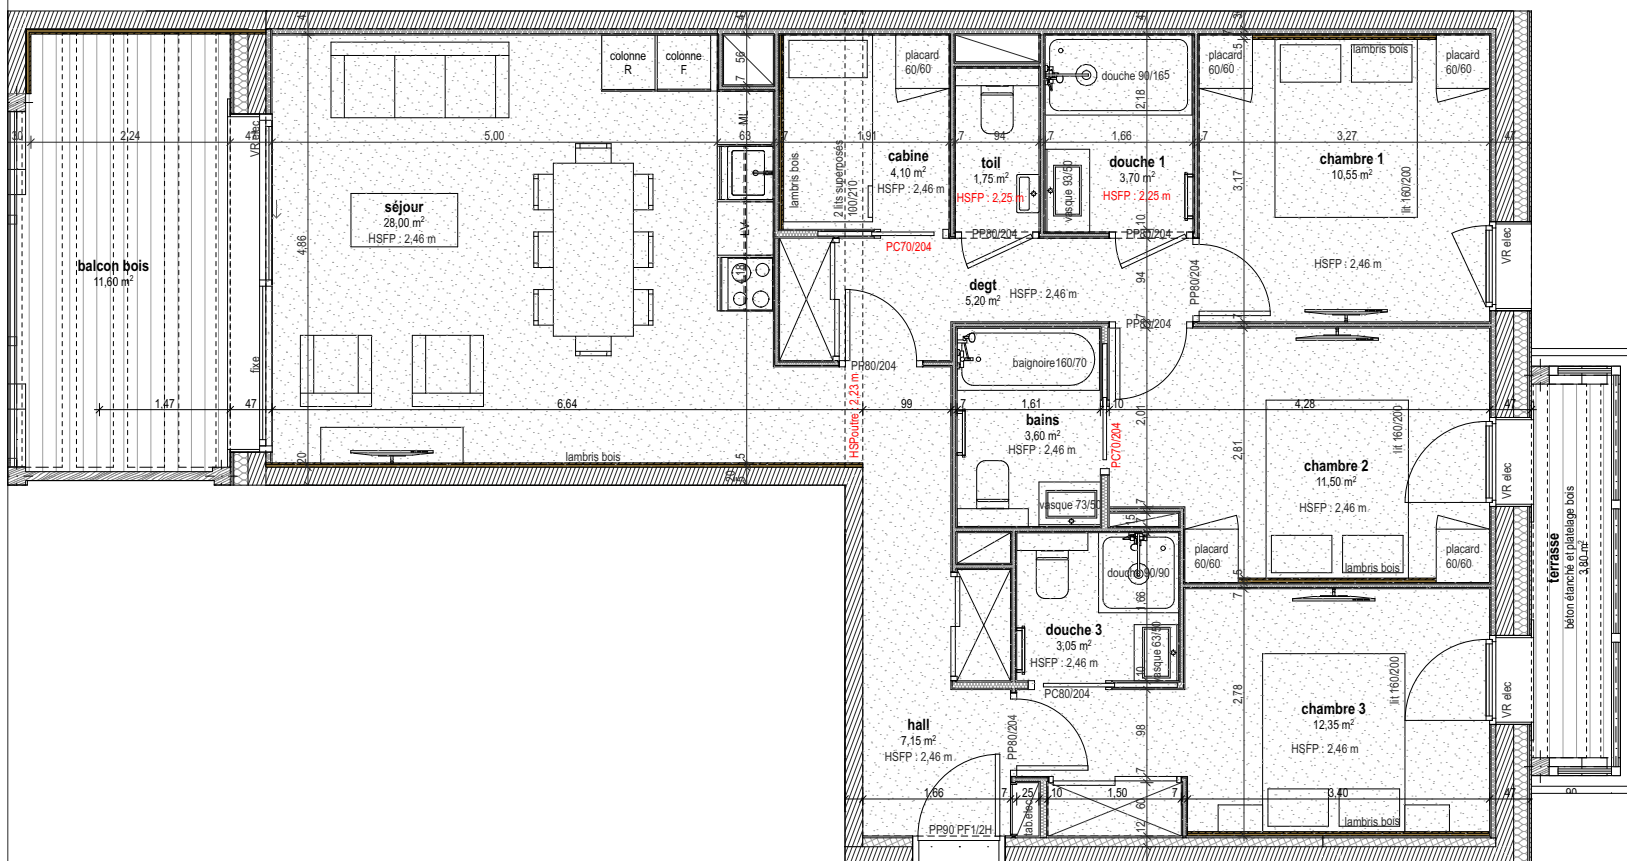

Dimensionnement des gaines techniques, des surfaces et des hauteurs libres donnés à titre indicatif (en attendant les études des BET)
Document non-contractuel établi le 26/03/2025; les surfaces et les plans sont dessinés sans les habillages possibles des murs; le mobilier est non-contractuel.

Défi
Développement
d'Etudes
Foncières
et Immobilières

CHRISTINE BAUDOUARD
ARCHITECTE D'INTERIEUR
DANIEL FLECKEN
ARCHITECTE D'INTERIEUR
perspectives
architecture
44 06 00 00 00
02 51 76 14 56
04 79 24 22 07
72 00 18 00 00
100 avenue des Alpes, 38100, Grenoble

