

LE TELEMARK

11 route de Champame
38 860 LES 2 ALPES

FORMAT A4



LE TELEMARK



www.telemark-2alpes.fr



Appartement A33

Niveau 3
T4+C

nom	surface
bains	3,6
cabine	4,1
chambre 1	10,5 ⁵
chambre 2	11,5
chambre 3	12,3 ⁵
degt	5,2
douche 1	3,5 ⁵
douche 3	3,0 ⁵
hall	7,1 ⁵
séjour	28,0
toil	1,8 ⁵
balcon	90,9 m²
balcon	15,1 ⁵

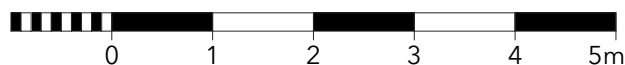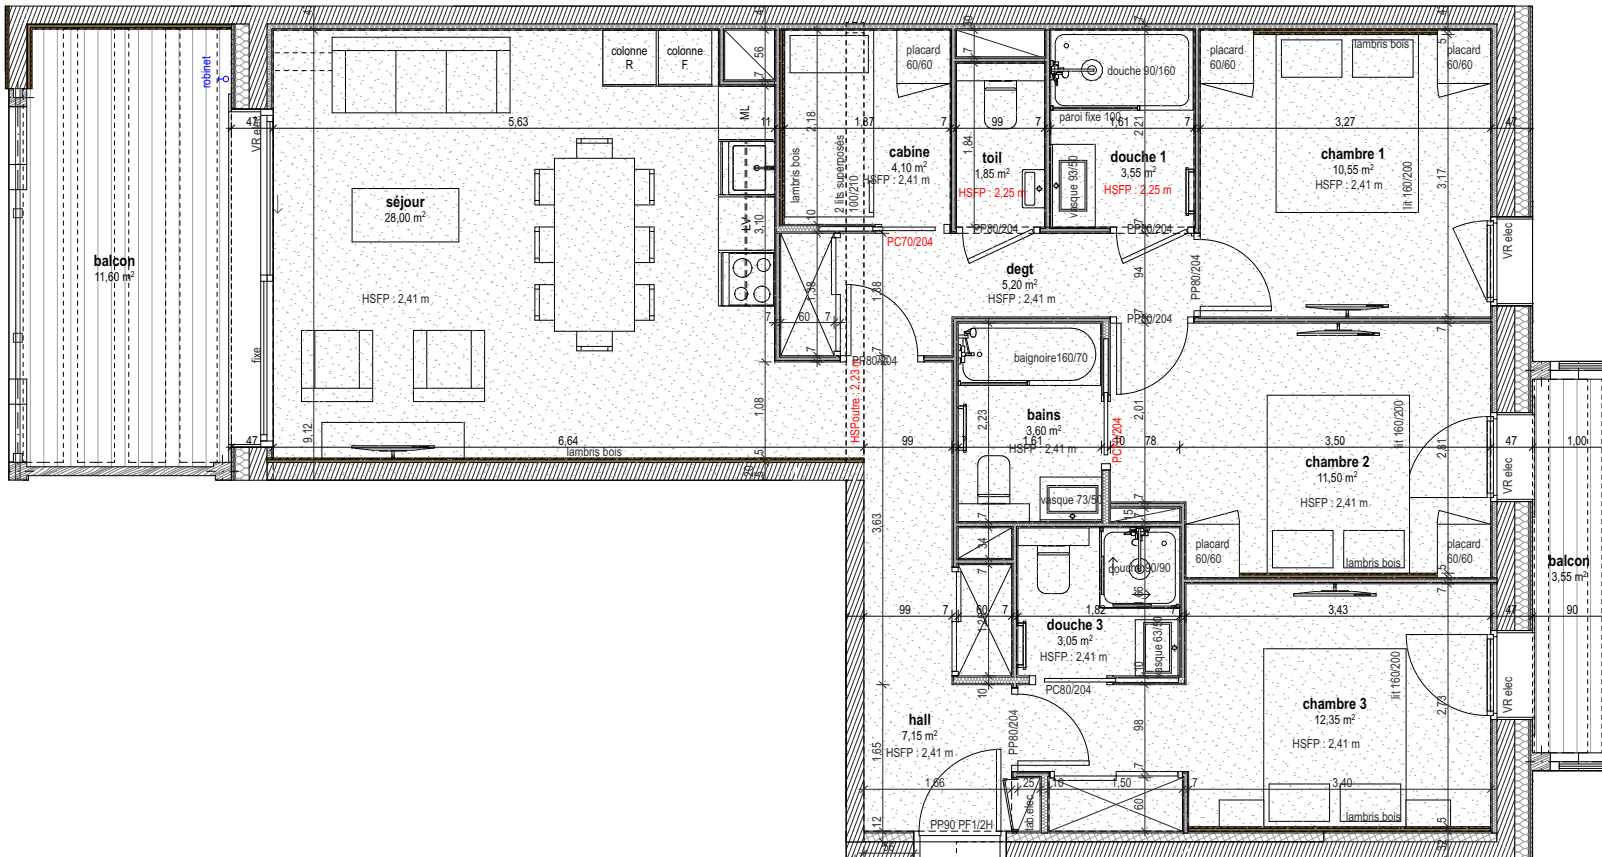

Document établi le 29/01/2026; les surfaces et les plans sont dessinés sans les habillages possibles des murs; le mobilier est non-contractuel.

Défi
Développement
d'Etudes
Foncières
et Immobilières

perspectives
architecture

