


LE TELEMARK

11 route de Champame
38 860 LES 2 ALPES

FORMAT A4




LE TELEMARK
www.telemark-2alpes.fr

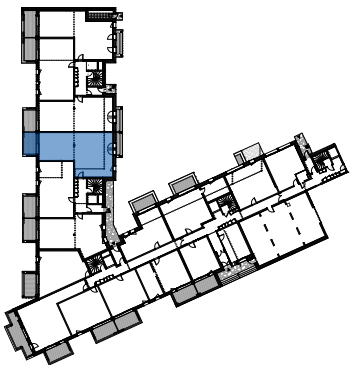

Appartement B13

Niveau 1
T4+C

nom	surface
bains	2,9
cabine	4,0 ⁵
chambre 1	9,0 ⁵
chambre 2	9,4 ⁵
chambre 3	10,1 ⁵
degt	6,1 ⁵
douche 1	2,7 ⁵
douche 3	3,4 ⁵
hall	5,8 ⁵
séjour	30,3 ⁵
toil	1,5
	85,6⁵ m²
terrasse	13,0 ⁵

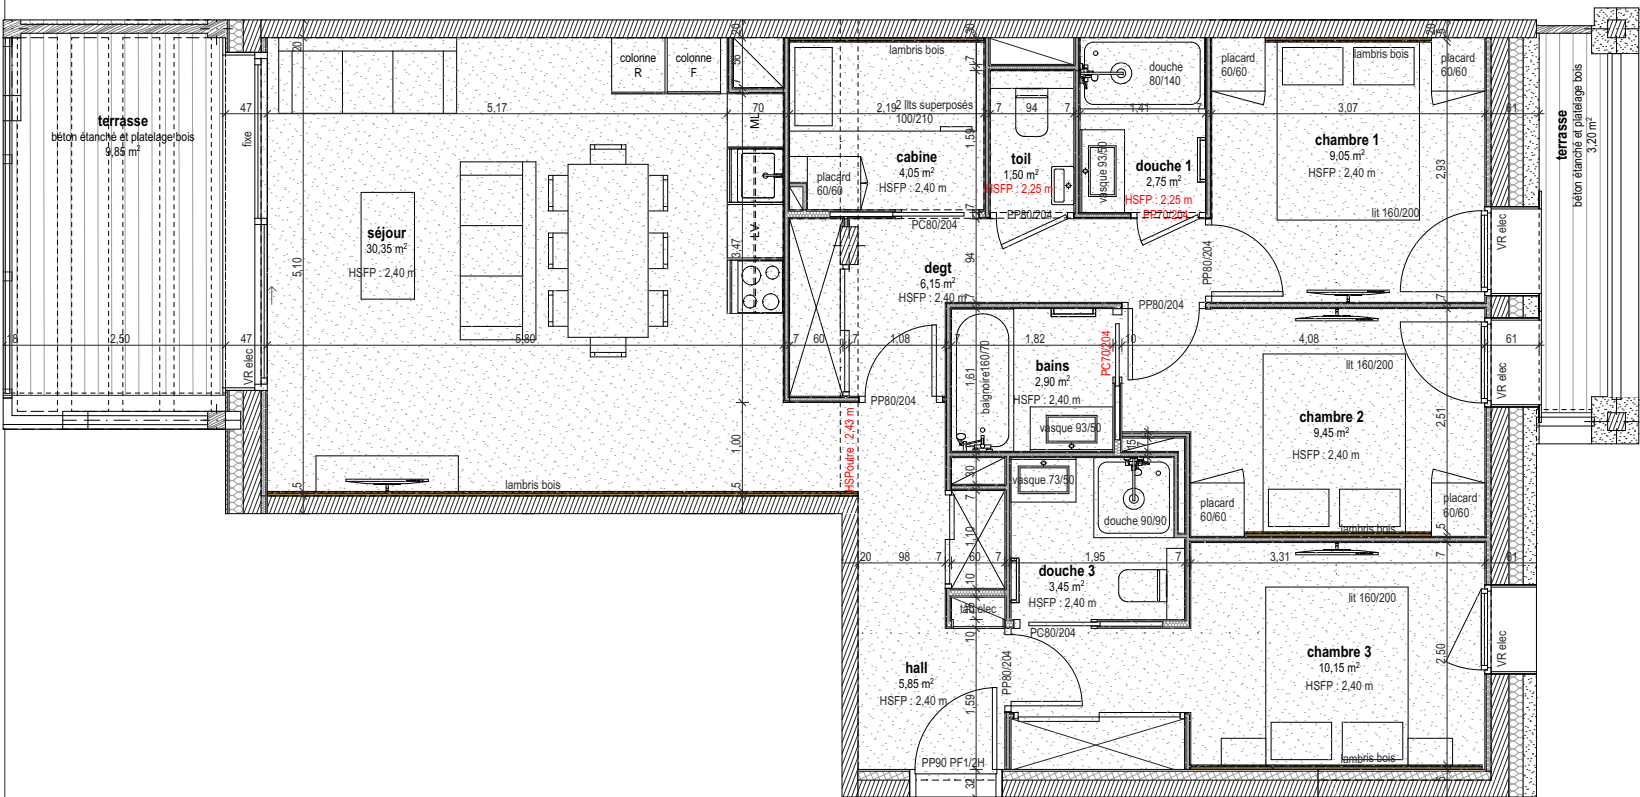

Dimensionnement des gaines techniques, des surfaces et des hauteurs libres donnés à titre indicatif (en attendant les études des BET)
Document non-contractuel établi le 24/04/2025; les surfaces et les plans sont dessinés sans les habillages possibles des murs; le mobilier est non-contractuel.

