


LE TELEMARK


11 route de Champame
38 860 LES 2 ALPES

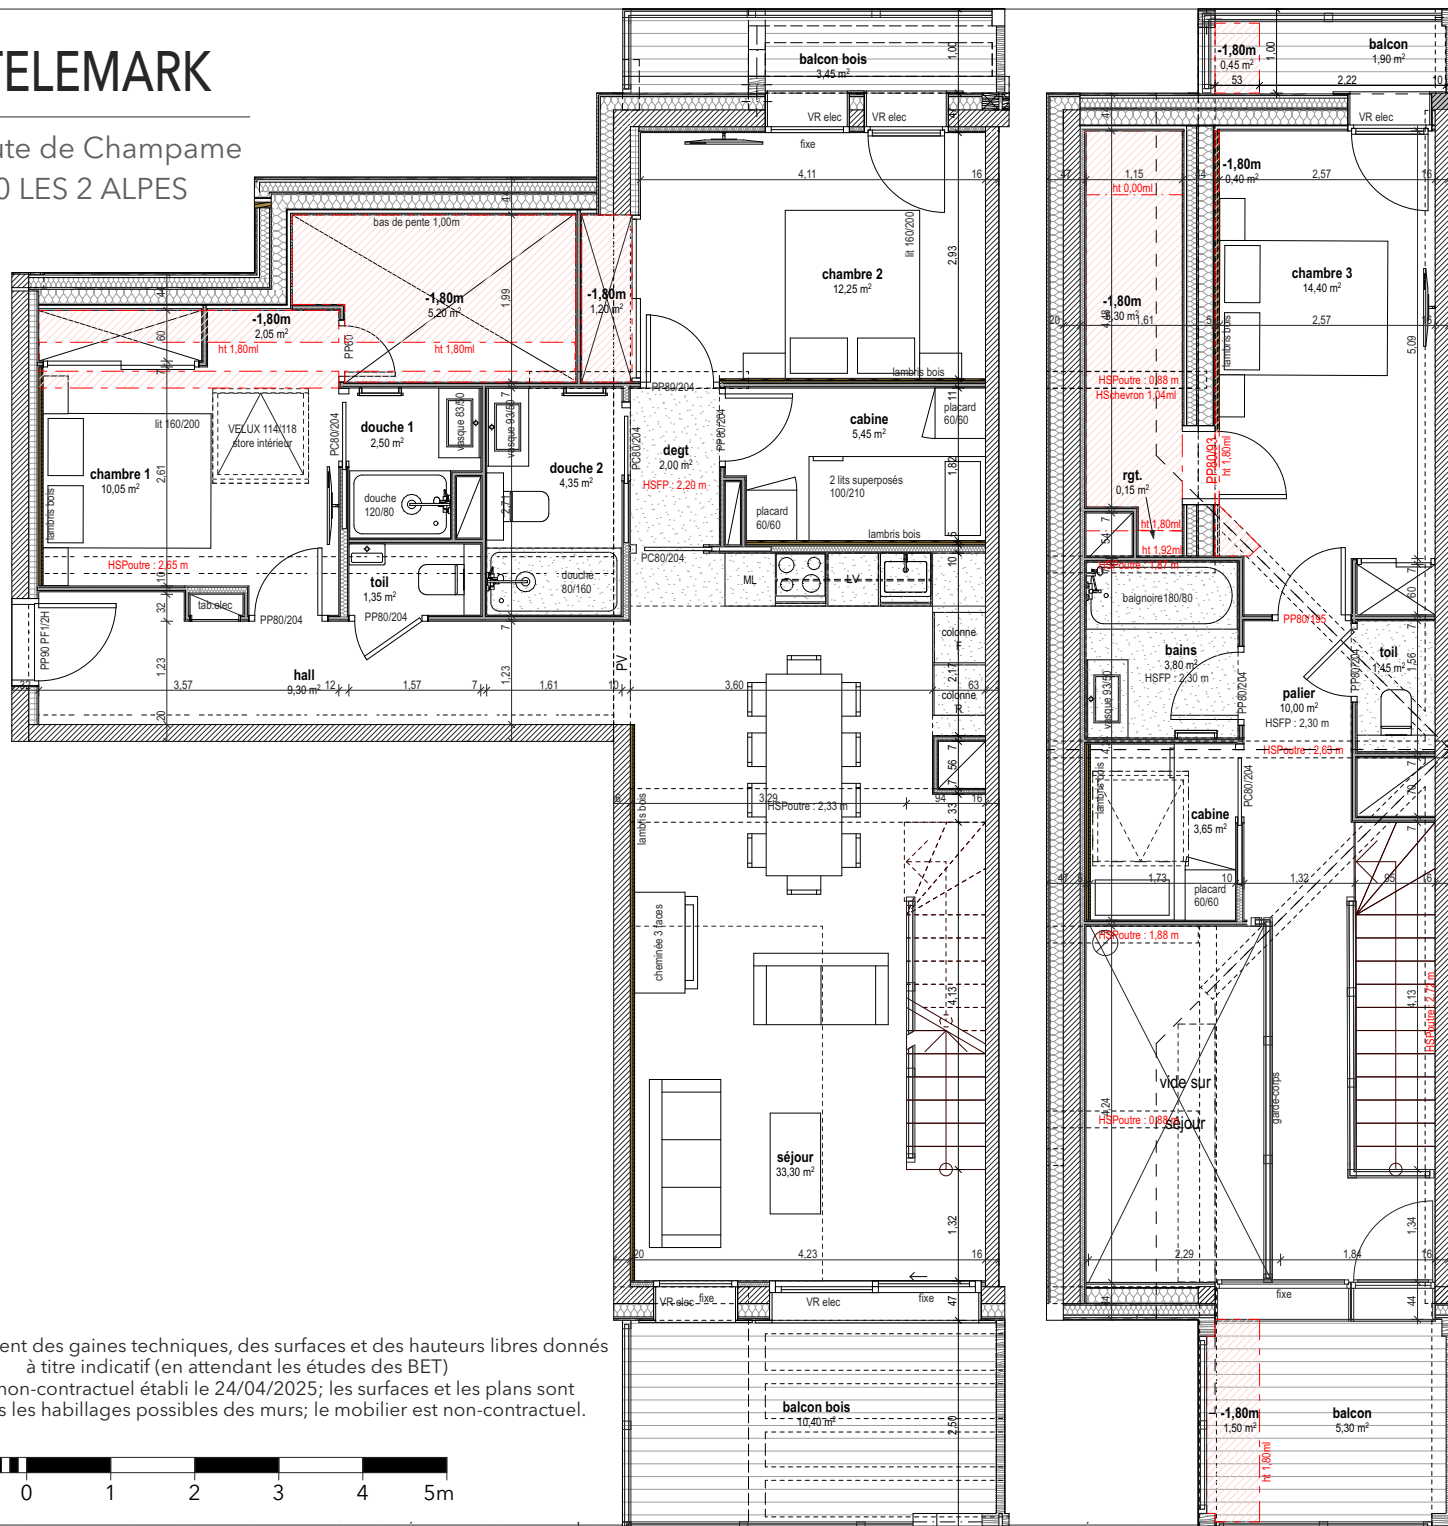

Dimensionnement des gaines techniques, des surfaces et des hauteurs libres donnés à titre indicatif (en attendant les études des BET)
Document non-contractuel établi le 24/04/2025; les surfaces et les plans sont dessinés sans les habillages possibles des murs; le mobilier est non-contractuel.



LE TELEMARK
www.telemark-2alpes.fr

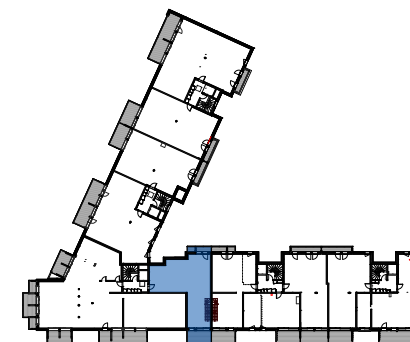

Appartement C41 duplex Niveau 4 - T4+2C

bains	3,8
cabine	5,4 ⁵
cabine	3,6 ⁵
chambre 1	10,0 ⁵
chambre 2	12,2 ⁵
chambre 3	14,4
dégât	2,0
douche 1	2,5
douche 2	4,3 ⁵
hall	9,3
palier	10,0
rgt.	0,1 ⁵
séjour	33,3
toil	1,3 ⁵
toil	1,4 ⁵
Total	114,0 m²
-1,80m	14,1 ⁵
balcon	7,2

