


LE TELEMARK


11 route de Champame, 38 860 LES 2 ALPES

DOCUMENT PROVISOIRE

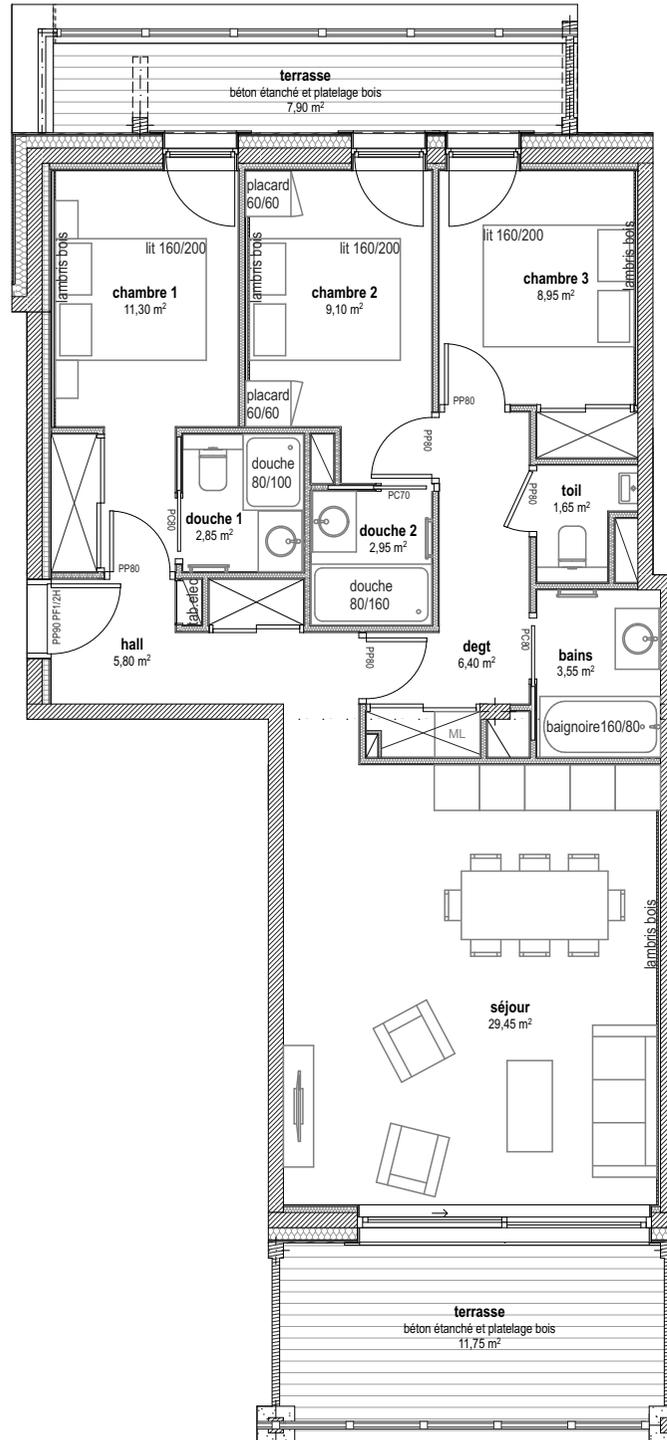

LE TELEMARK

www.telemark-2alpes.fr

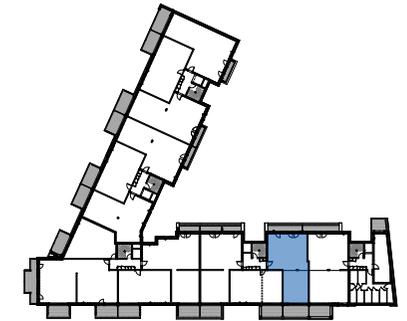

Appartement D21

Niveau 2

T4

hall	5,80m ²
séjour	29,45m ²
dégagement	6,40m ²
toilettes	1,65m ²
chambre 1	11,30m ²
douche 1	2,85m ²
chambre 2	9,10m ²
douche 2	2,95m ²
chambre 3	8,95m ²
bains	3,55m ²

surface totale 82,00m²

terrasses 19,65m²



Dimensionnement des gaines techniques, des surfaces et des hauteurs libres donnés à titre indicatif (en attendant les études des BET)
Document non-contractuel établi le 05/07/2024; les surfaces et les plans sont dessinés sans les habillages possibles des murs; le mobilier est non-contractuel.

