


LE TELEMARK

11 route de Champame, 38 860 LES 2 ALPES

DOCUMENT PROVISOIRE

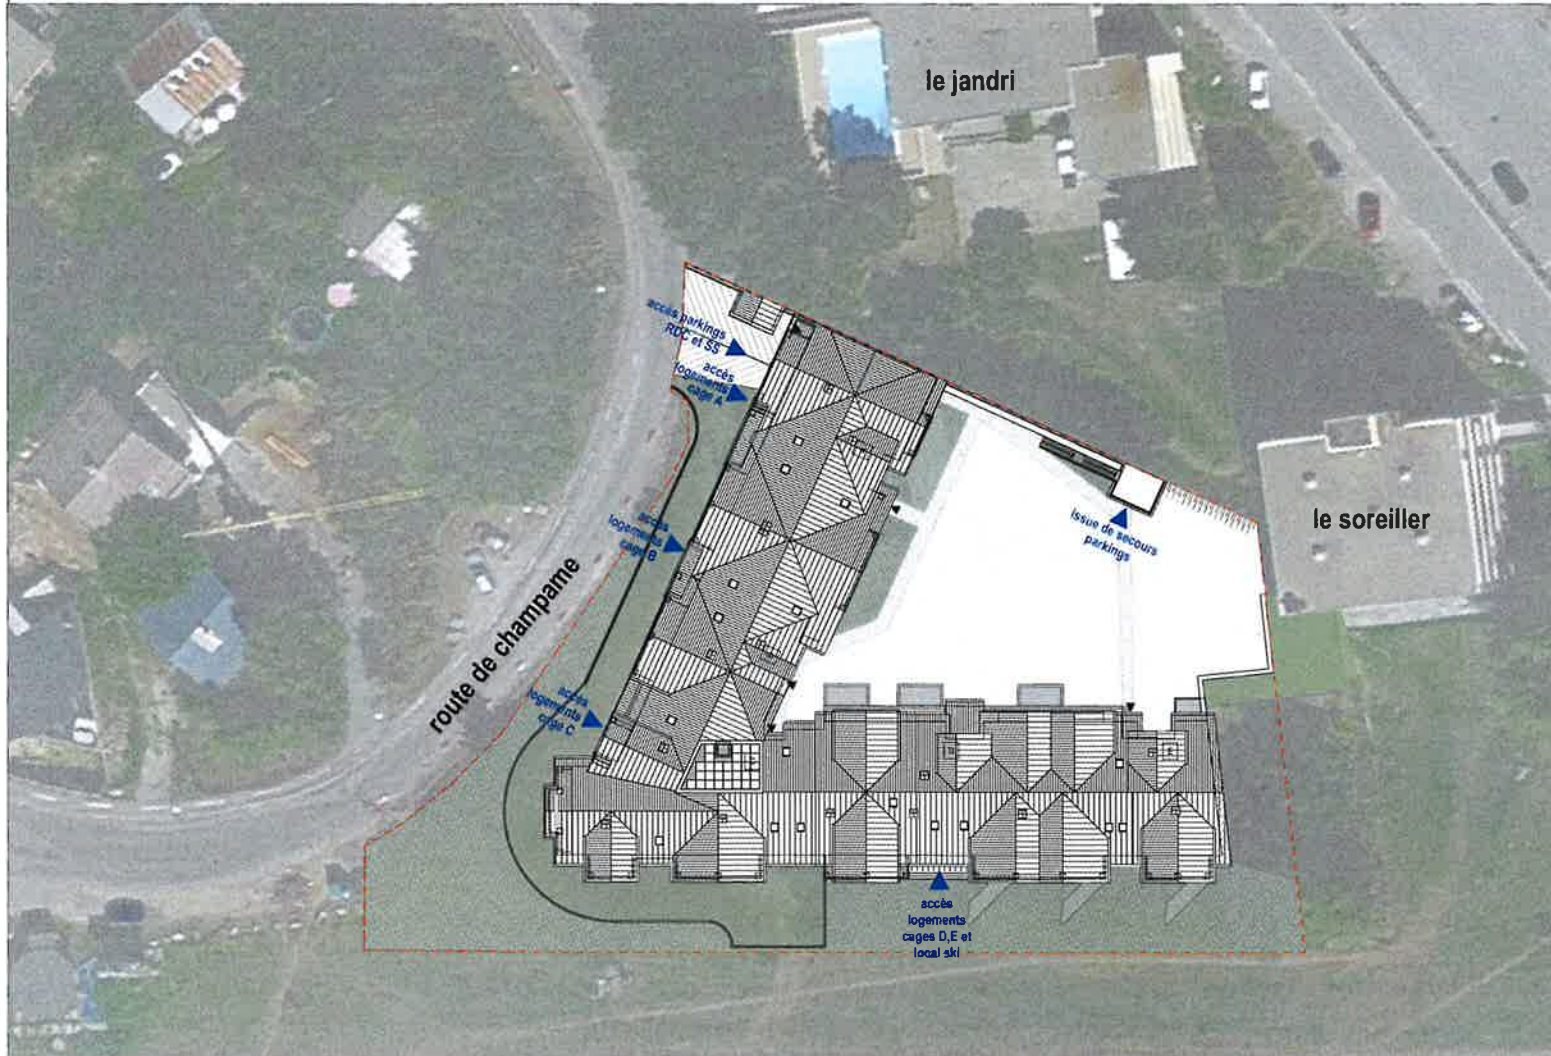

LE TELEMARK

www.telemark-2alpes.fr

Plan de masse

Dimensionnement des gaines techniques, des surfaces et des hauteurs libres donnés à titre indicatif (en attendant les études des BET)
Document non-contractuel établi le 25/06/2024; les surfaces et les plans sont dessinés sans les habillages possibles des murs; le mobilier est non-contractuel.

